


ĐỒ ÁN LẬP MỞ RỘNG QUY HOẠCH PHÂN KHU XÂY DỰNG KHU CÔNG NGHIỆP THANH BÌNH, GIAI ĐOẠN I
SƠ ĐỒ VỊ TRÍ VÀ GIỚI HẠN KHU ĐẤT
TỶ LỆ 1/2.000

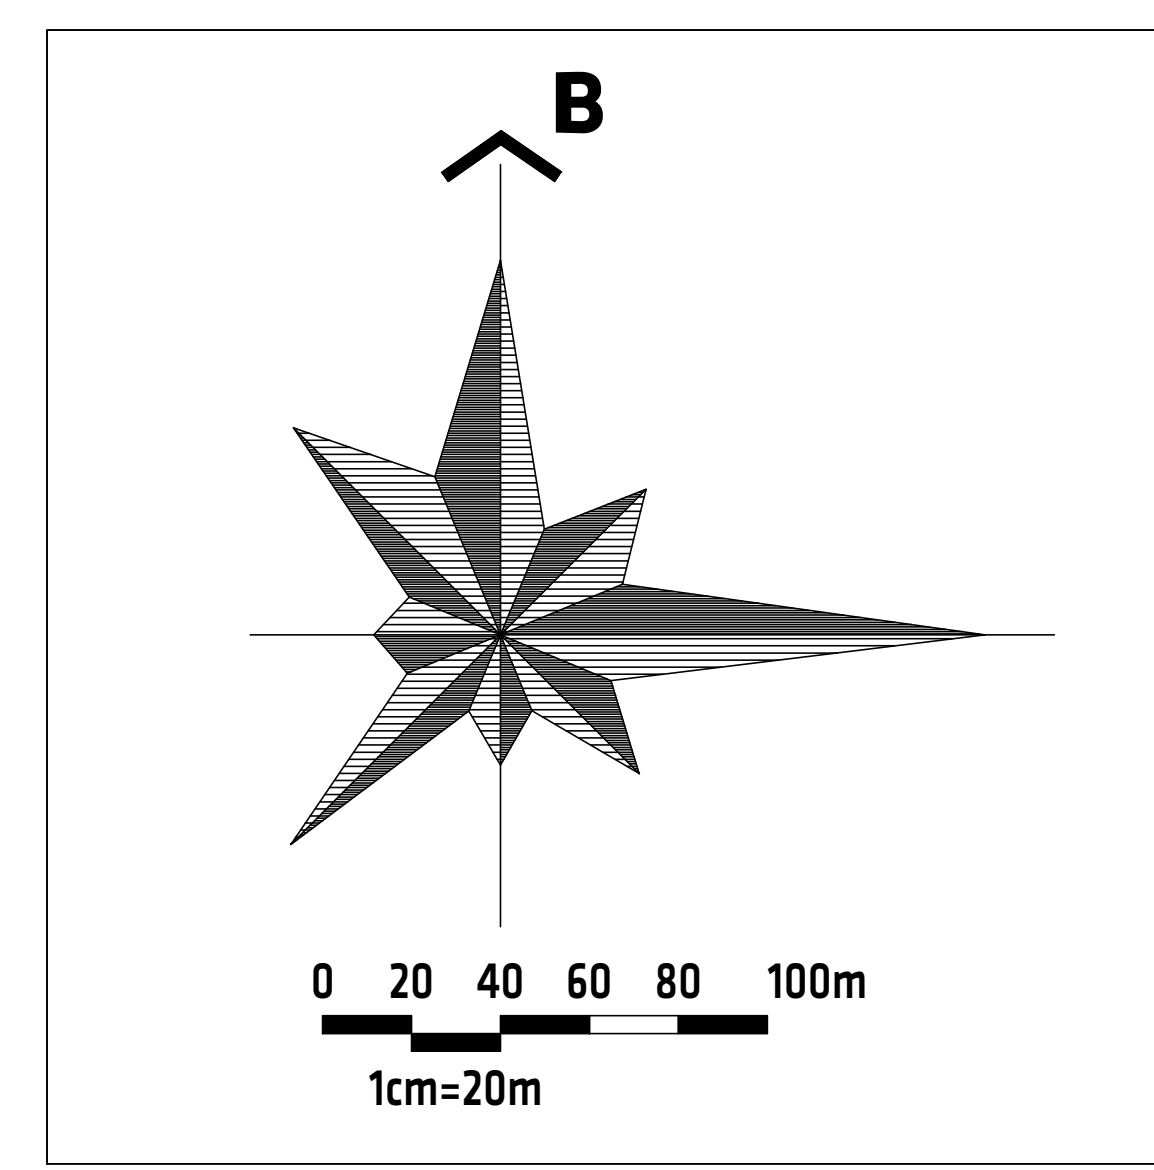


GHI CHÚ, CHÚ THÍCH:



RANH GIỚI KHU VỰC QUY HOẠCH ĐIỀU CHỈNH
ĐÃ ĐƯỢC UBND TỈNH BẮC KẠN PHÉ DUYỆT TẠI QUYẾT ĐỊNH SỐ 1156/QĐ-UBND NGÀY 30/6/2022
DIỆN TÍCH: 73,5 HA



RANH GIỚI, PHẠM VI KHU VỰC LẬP QUY HOẠCH MỞ RỘNG
TỔNG DIỆN TÍCH: 1,8 + 5,4 = 7,2 HA

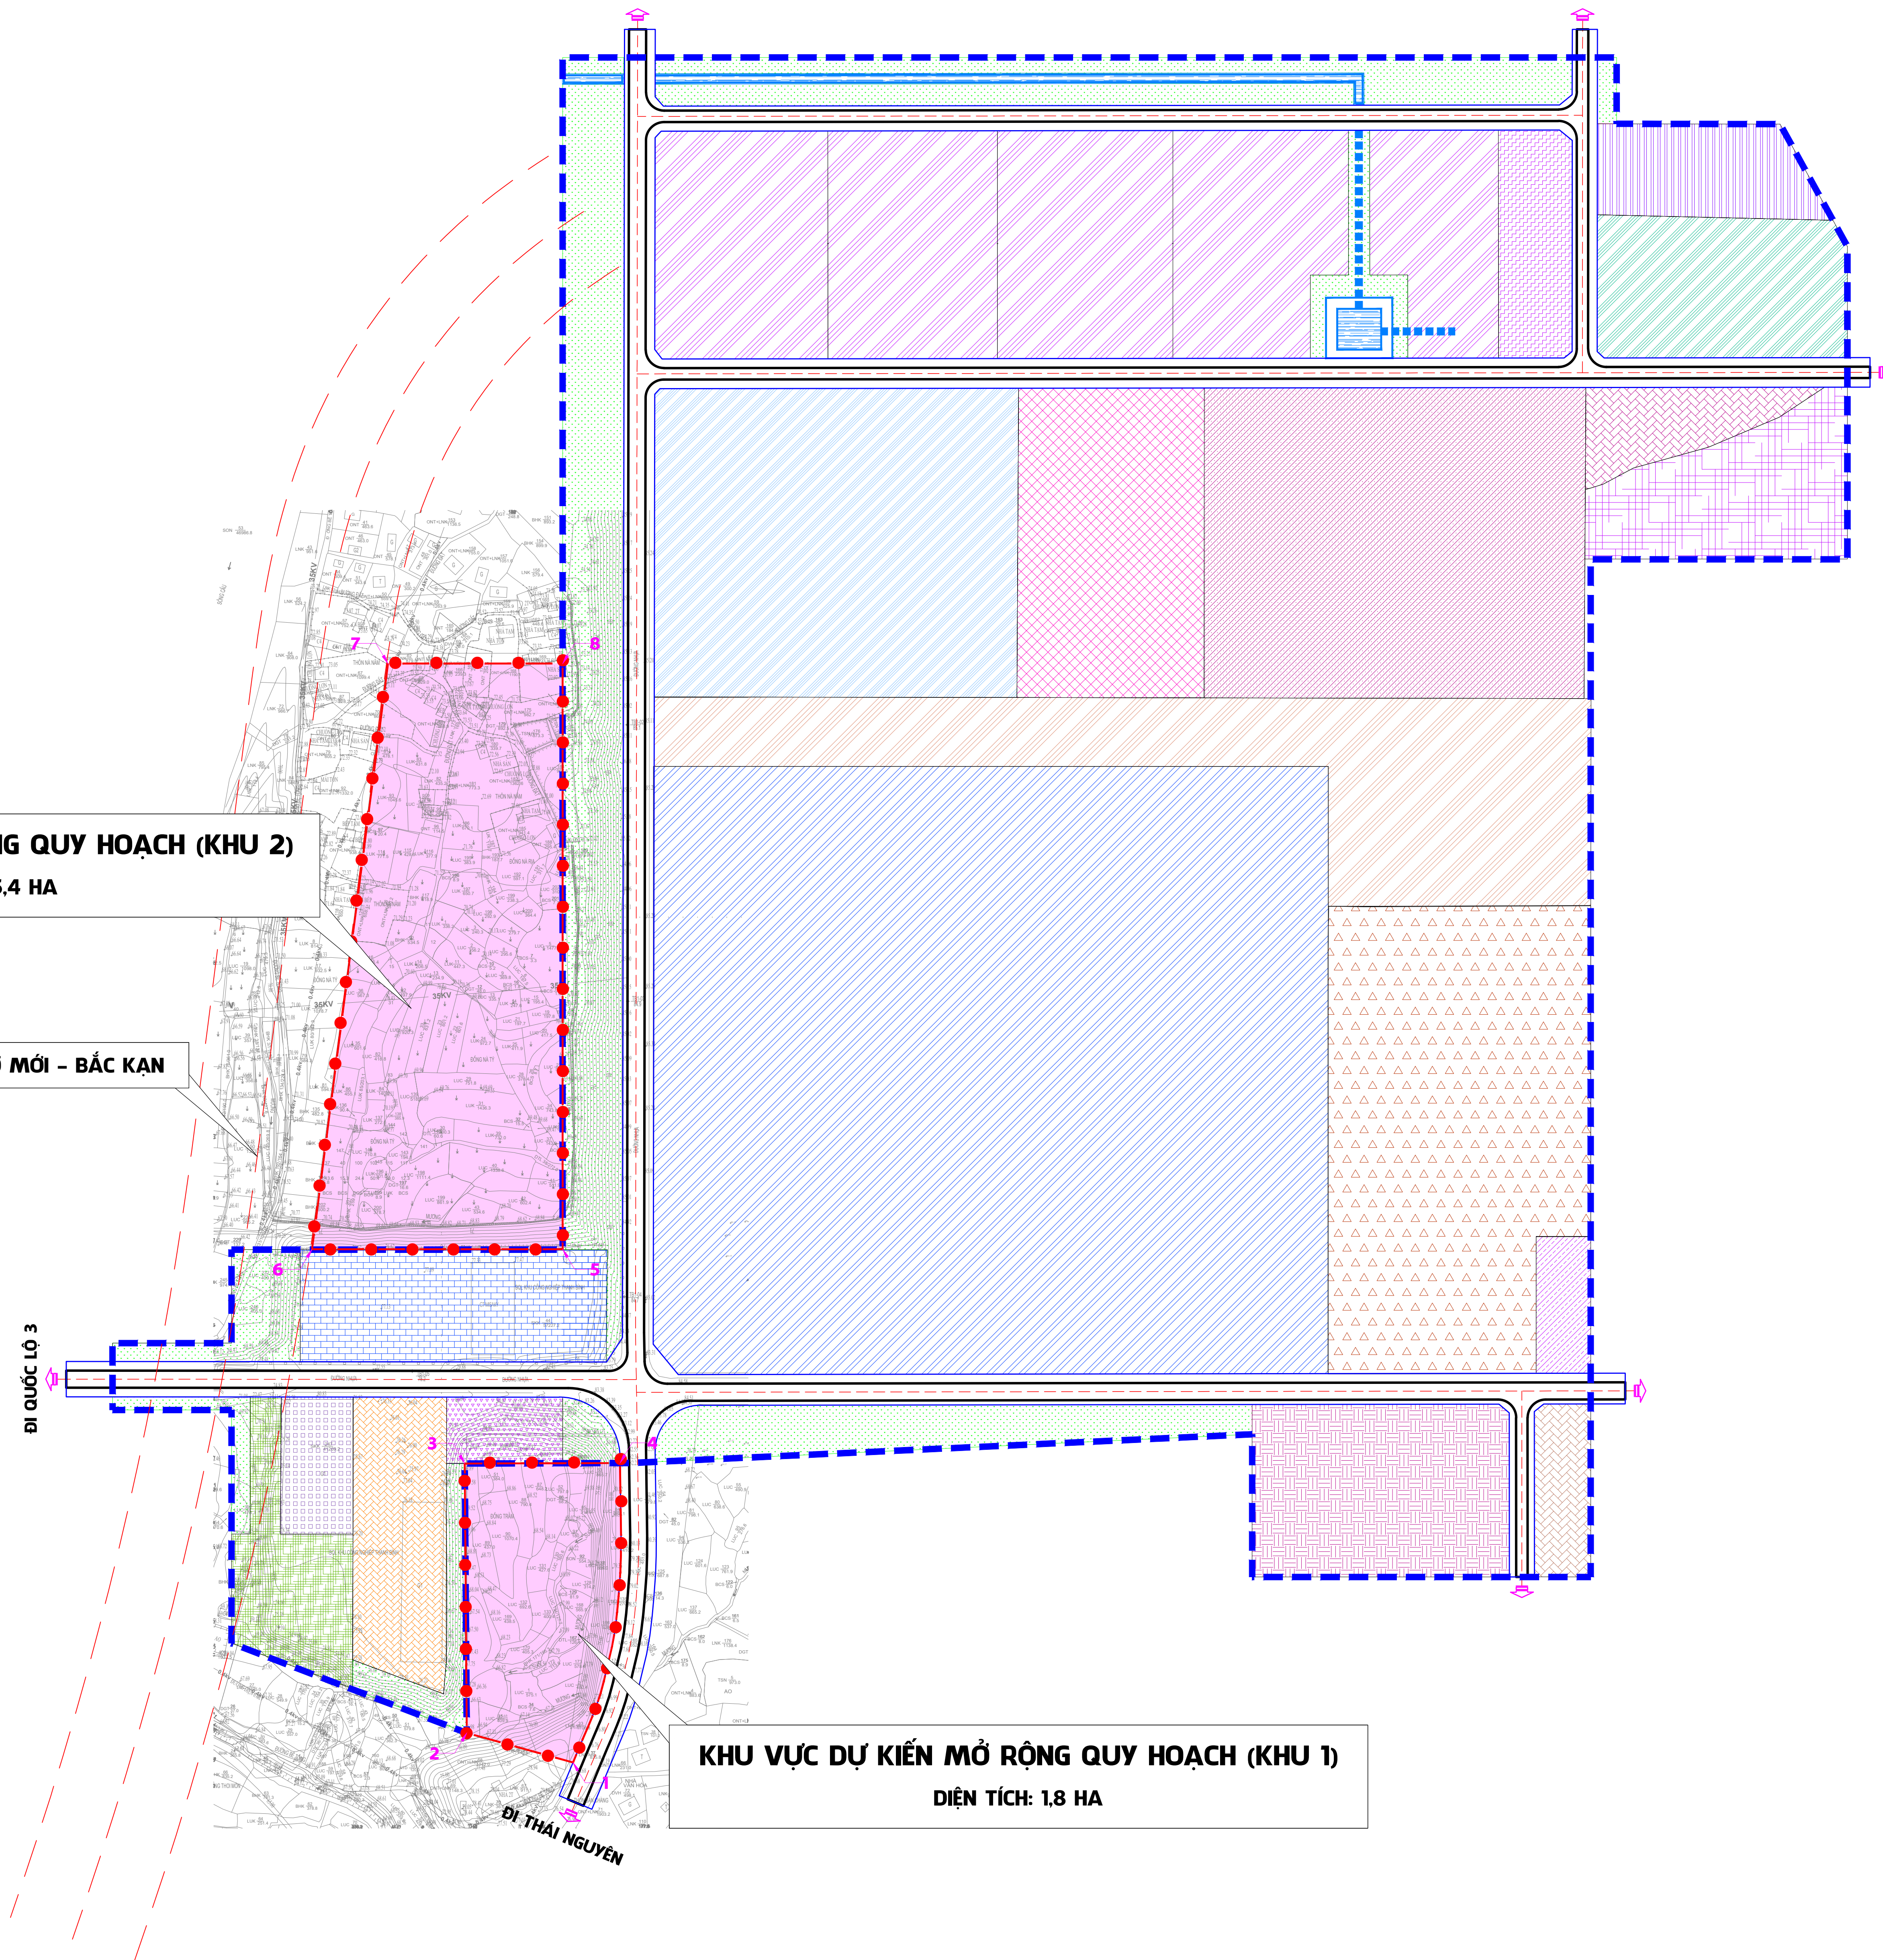

KHU VỰC DỰ KIẾN MỞ RỘNG QUY HOẠCH (KHU 2)
DIỆN TÍCH: 5,4 HA

QUY HOẠCH ĐƯỜNG CAO TỐC CHỢ MỚI - BẮC KẠN

KHU VỰC DỰ KIẾN MỞ RỘNG QUY HOẠCH (KHU 1)
DIỆN TÍCH: 1,8 HA

BẢNG KÊ TỌA ĐỘ CÁC ĐIỂM GÓC RANH GIỚI KHU VỰC LẬP QUY HOẠCH

HỆ TỌA ĐỘ VN2000, MŨI CHIỀU 3 ĐỘ KINH TUYẾN TRỰC 106 ĐỘ 30 PHÚT

điểm	X(m)	Y(m)
1	2425943.28	427586.60
2	2425962.74	427516.63
3	2426140.19	427515.30
4	2426140.49	427617.56

điểm	X(m)	Y(m)
5	2426281.31	427579.76
6	2426281.31	427414.76
7	2426667.02	427464.76
8	2426667.02	427579.76

CƠ QUAN PHÉ DUYỆT: ỦY BAN NHÂN DÂN TỈNH BẮC KẠN			
KÈM THEO QUYẾT ĐỊNH SỐ/QĐ-UBND NGÀY THÁNG NĂM 2024			
CƠ QUAN THẨM ĐỊNH: SỞ XÂY DỰNG TỈNH BẮC KẠN			
KÈM THEO TỜ TRÌNH SỐ/TT-SXD NGÀY THÁNG NĂM 2024			
CƠ QUAN TỔ CHỨC LẬP QUY HOẠCH: BAN QUẢN LÝ CÁC KHU CÔNG NGHIỆP TỈNH BẮC KẠN			
KÈM THEO TỜ TRÌNH SỐ/TT-BQL NGÀY THÁNG NĂM 20.....			
CÔNG TRÌNH - ĐỊA ĐIỂM: ĐỒ ÁN LẬP MỞ RỘNG QUY HOẠCH PHÂN KHU XÂY DỰNG KHU CÔNG NGHIỆP THANH BÌNH, GIAI ĐOẠN I ĐỊA ĐIỂM: HÀ THANH THỊNH, HUỖN CHỢ MỚI, TỈNH BẮC KẠN			
TÊN BẢN VẼ: SƠ ĐỒ VỊ TRÍ VÀ GIỚI HẠN KHU ĐẤT			
BẢN VẼ: QH-01	GHEP: 01 TỌA ĐỘ	TỶ LỆ: 1/2.000	NĂM 2024
CHỦ NHIỆM	HOÀNG THANH TUYẾN		
CHỦ TRÌ	HOÀNG THANH TUYẾN		
THIẾT KẾ	NGUYỄN XUÂN KHÔI		
QL. KỸ THUẬT	HÀ VIỆT CƯỜNG		
TỔNG GIÁM ĐỐC	HÀ VIỆT CƯỜNG		
CÔNG TY CỔ PHẦN KIẾN TRÚC SỰ BẮC KẠN Since 2010 ... to be continued Địa chỉ: Số 241, Đường Phan Tuân, Phường Phố Mới, Bắc Kạn Điện thoại: 010.242.000.000, Fax: 010.242.000.000, Email: info@bks.com.vn, Website: www.bks.com.vn			