


ĐỒ ÁN LẬP MỞ RỘNG QUY HOẠCH PHÂN KHU XÂY DỰNG KHU CÔNG NGHIỆP THANH BÌNH, GIAI ĐOẠN I
BẢN ĐỒ QUY HOẠCH GIAO THÔNG VÀ CHỈ GIỚI ĐƯỜNG ĐỎ, CHỈ GIỚI XÂY DỰNG
TỶ LỆ 1/2.000

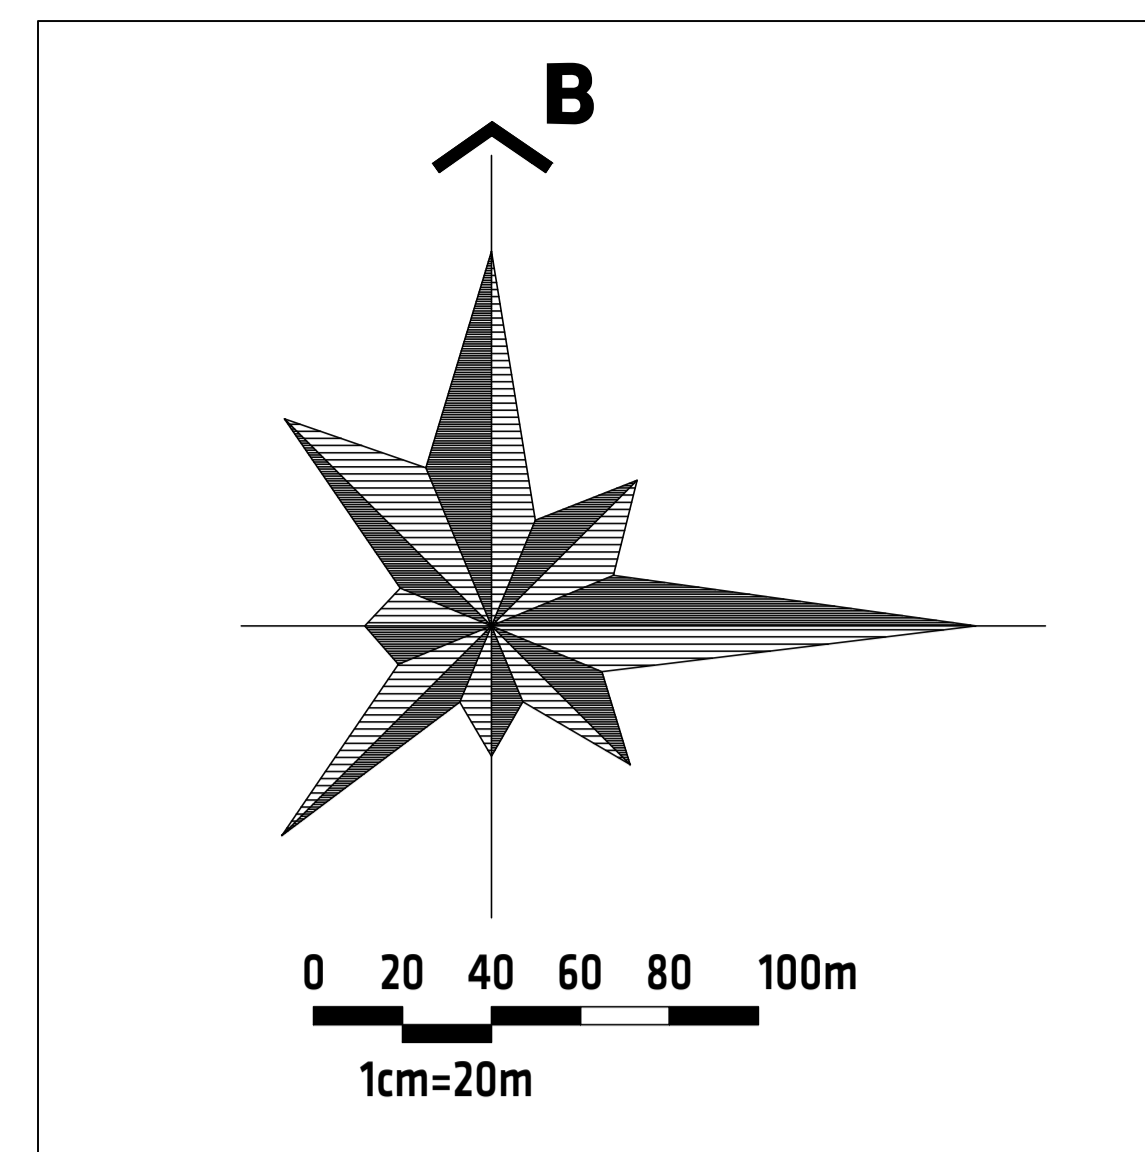


GHI CHÚ, CHÚ THÍCH:



RANH GIỚI KHU VỰC QUY HOẠCH ĐIỀU CHỈNH
ĐÃ ĐƯỢC UBND TỈNH BẮC KẠN PHÊ DUYỆT TẠI QUYẾT ĐỊNH SỐ 1156/QĐ-UBND NGÀY 30/6/2022
DIỆN TÍCH: 73,5 HA



RANH GIỚI, PHẠM VI KHU VỰC LẬP QUY HOẠCH MỞ RỘNG
TỔNG DIỆN TÍCH: 1,8 + 5,4 = 7,2 HA

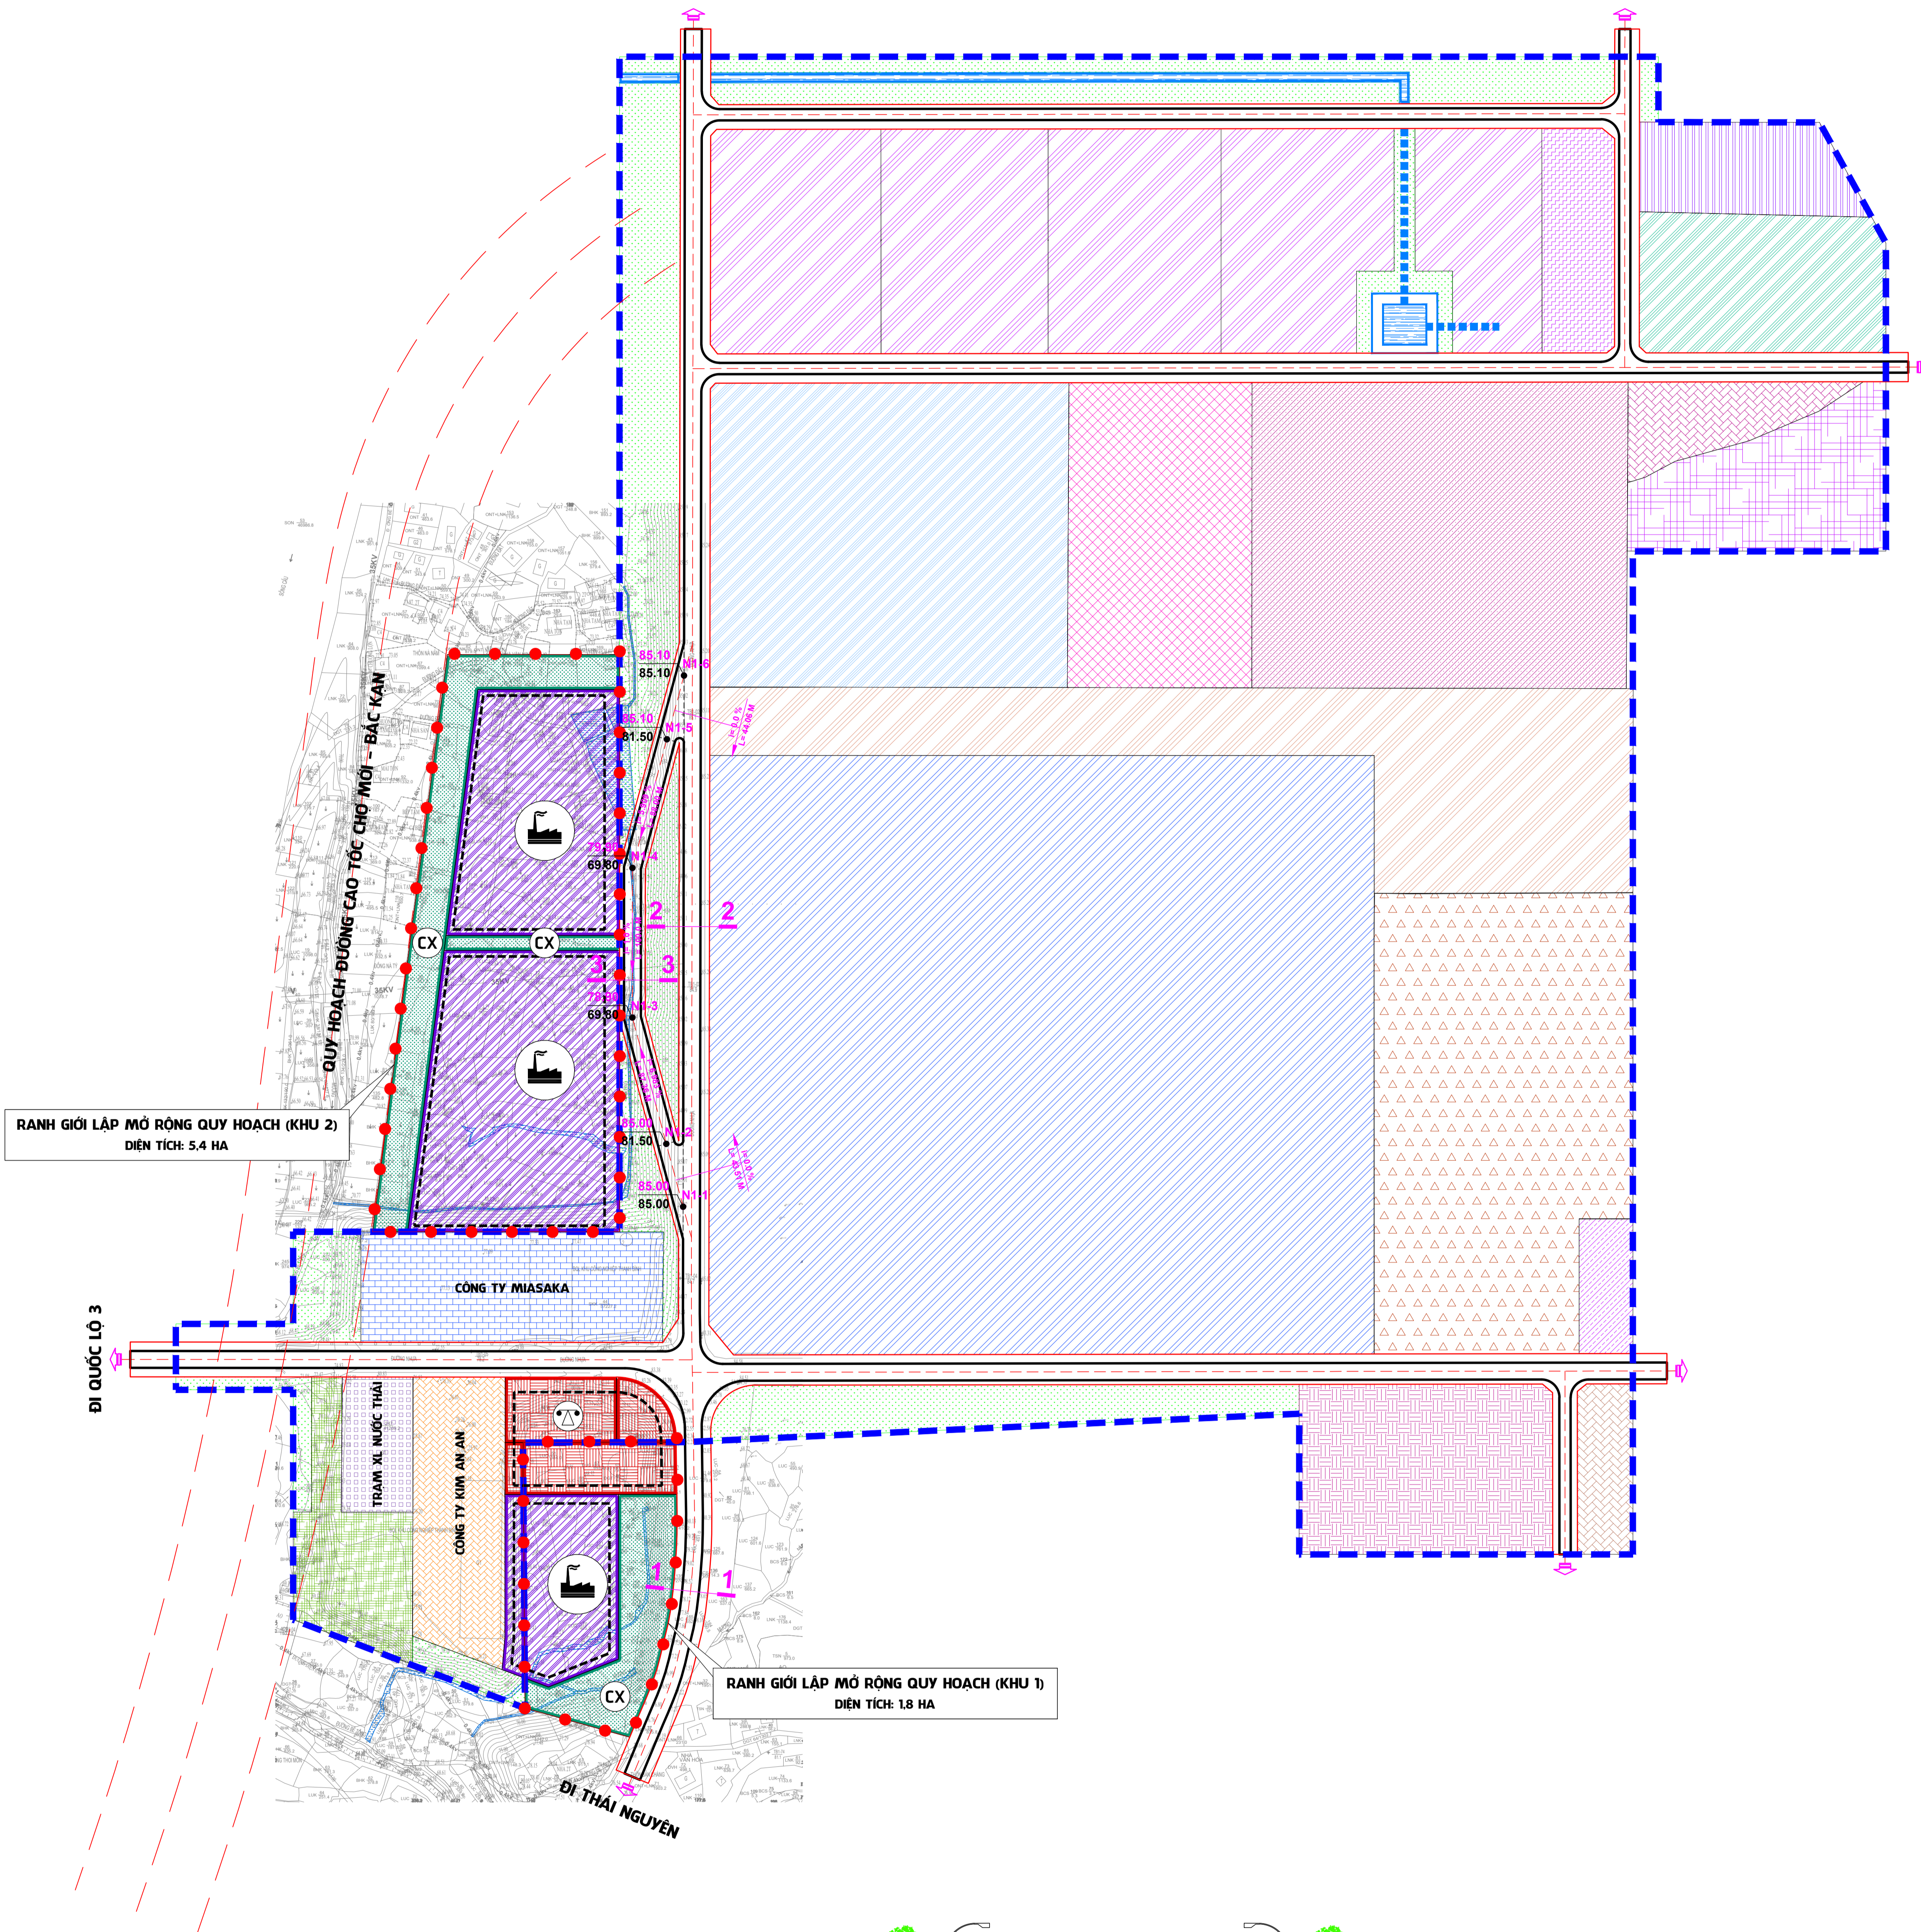


TÊN KÝ HIỆU	QUY HOẠCH	
	ĐÓT ĐẦU	DẢI HẠN
BÁT CÔNG NGHIỆP		
BÁT CÔNG CÔNG, DỊCH VỤ		
BÁT CÔNG TRÌNH ĐẦU MỐI HTKT		
BÁT CÂY XANH CẢNH QUAN		
BÁT CÂY XANH CÁCH LY		
MẶT NƯỚC		

GHI CHÚ, CHÚ THÍCH:




RANH GIỚI KHU VỰC LẬP QUY HOẠCH

 


ĐƯỜNG GIAO THÔNG




CHỈ GIỚI ĐƯỜNG ĐỎ

 


CHỈ GIỚI XÂY DỰNG CÔNG TRÌNH

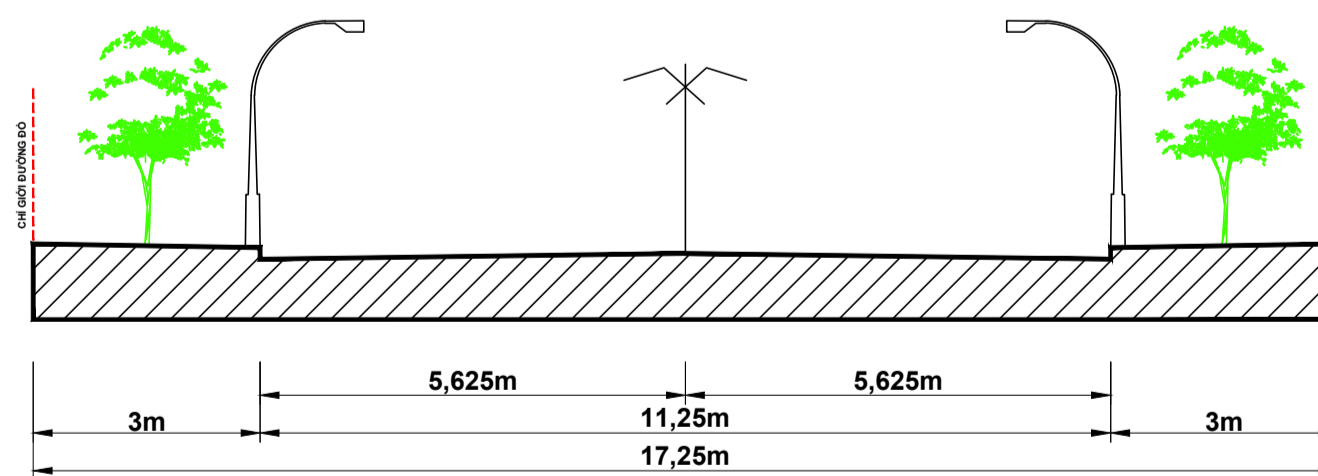

CẮT 3-3

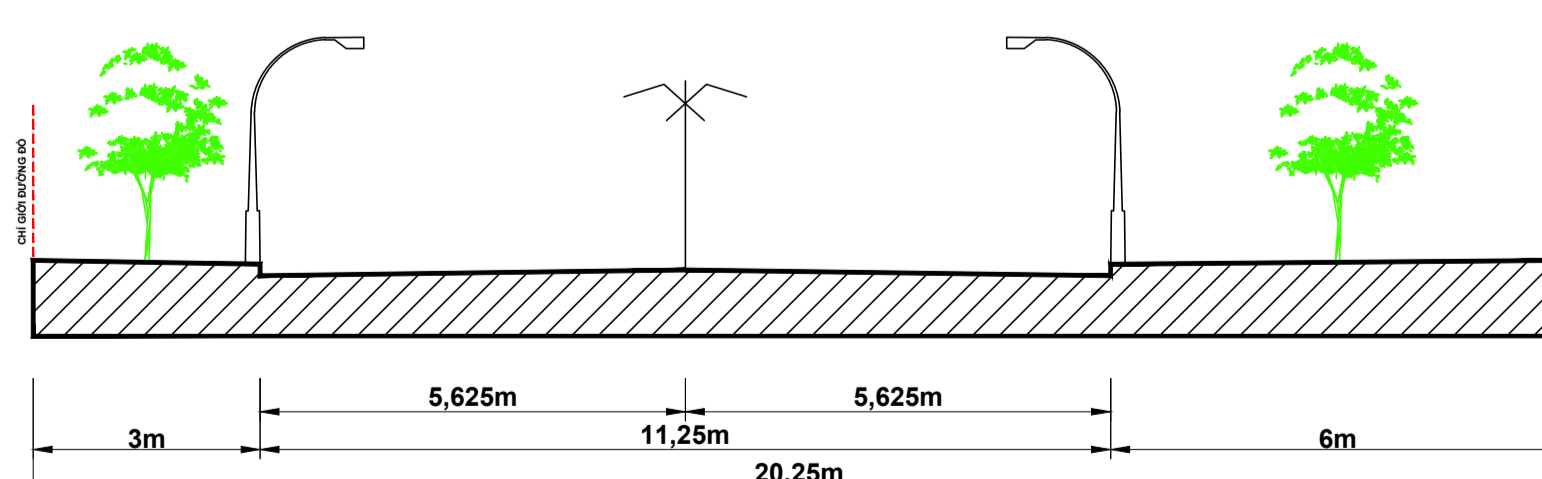

CẮT 2-2

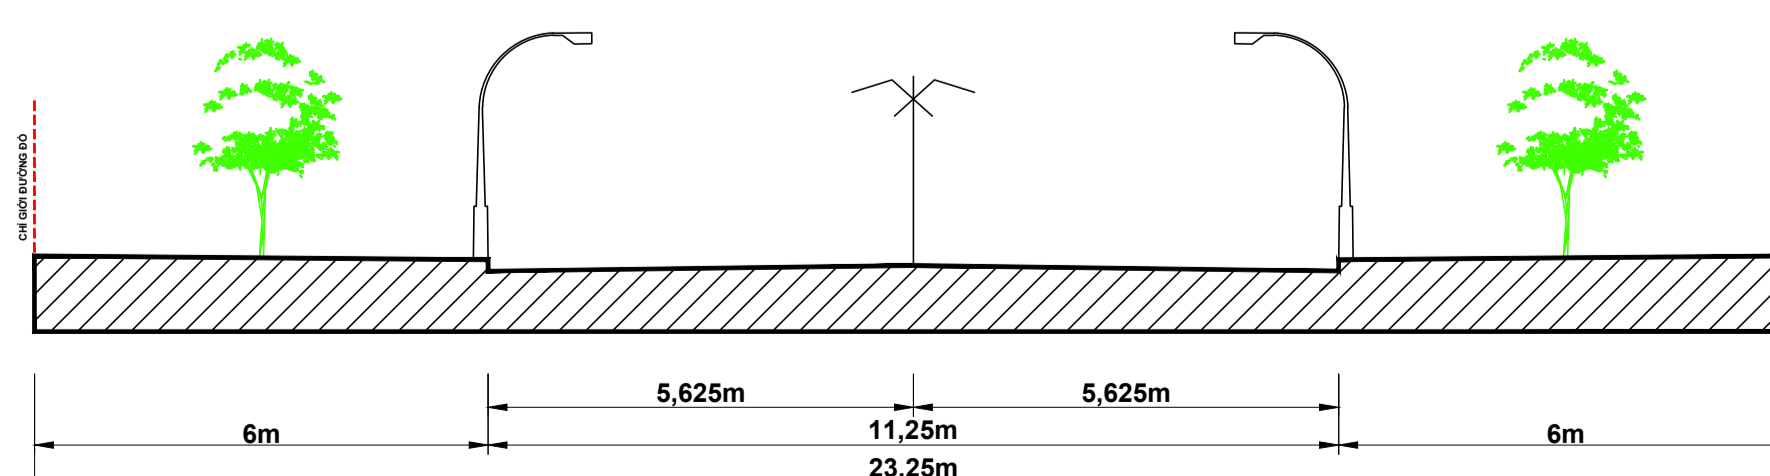

CẮT 1-1

CƠ QUAN PHÊ DUYỆT:
ỦY BAN NHÂN DÂN TỈNH BẮC KẠN

KÈM THEO QUYẾT ĐỊNH SỐ/QĐ-UBND NGÀY THÁNG NĂM 2024

CƠ QUAN THẨM ĐỊNH:
SỞ XÂY DỰNG TỈNH BẮC KẠN

KÈM THEO TỜ TRÌNH SỐ/TTr-SXD NGÀY THÁNG NĂM 2024

CƠ QUAN TỔ CHỨC LẬP QUY HOẠCH:
BAN QUẢN LÝ CÁC KHU CÔNG NGHIỆP TỈNH BẮC KẠN

KÈM THEO TỜ TRÌNH SỐ/TTr-BQL NGÀY THÁNG NĂM 20.....

CÔNG TRÌNH - ĐỊA ĐIỂM:

ĐỒ ÁN LẬP MỞ RỘNG QUY HOẠCH PHÂN KHU XÂY DỰNG KHU CÔNG NGHIỆP THANH BÌNH, GIAI ĐOẠN I

GIAI ĐOẠN: XÂY DỰNG THỜI, HIỆN CHỢ MỚI, TỈNH BẮC KẠN

TÊN BẢN VẼ:

BẢN ĐỒ QUY HOẠCH GIAO THÔNG VÀ CHỈ GIỚI ĐƯỜNG ĐỎ, CHỈ GIỚI XÂY DỰNG

BẢN VẼ: QH-06

GHEP: 01 TỜ A0

TỶ LỆ: 1/2000

NĂM 2024

CHỦ NHIỆM: HOÀNG THANH TUYẾN

CHỦ TRÌ: NGUYỄN ĐỨC HOÀNG

THIẾT KẾ: NGUYỄN XUÂN KHÔI

QL. KỸ THUẬT: HÀ VIỆT CƯỜNG

TỔNG GIÁM ĐỐC: HÀ VIỆT CƯỜNG

HÀ VIỆT CƯỜNG

CÔNG TY CỔ PHẦN KIẾN TRÚC SƯ BẮC KẠN

Since 2010 ... to be continued

Địa chỉ: Số 241, Đường Phan Tuân, Phường Phố Mới, Bắc Kạn

Điện thoại: 010.32.00.00.00 (Số. Công. 010.32.00.00.00) (Số. Điện. 010.32.00.00.00)

ĐỒ ÁN LẬP MỞ RỘNG QUY HOẠCH PHÂN KHU XÂY DỰNG KHU CÔNG NGHIỆP THANH BÌNH, GIAI ĐOẠN I

BẢN ĐỒ QUY HOẠCH GIAO THÔNG VÀ CHỈ GIỚI ĐƯỜNG ĐỎ, CHỈ GIỚI XÂY DỰNG

1

QH-06