


ĐỒ ÁN LẬP MỞ RỘNG QUY HOẠCH PHÂN KHU XÂY DỰNG KHU CÔNG NGHIỆP THANH BÌNH, GIAI ĐOẠN I
BẢN ĐỒ TỔNG HỢP ĐƯỜNG DÂY, ĐƯỜNG ỐNG KỸ THUẬT
TỶ LỆ 1/2.000

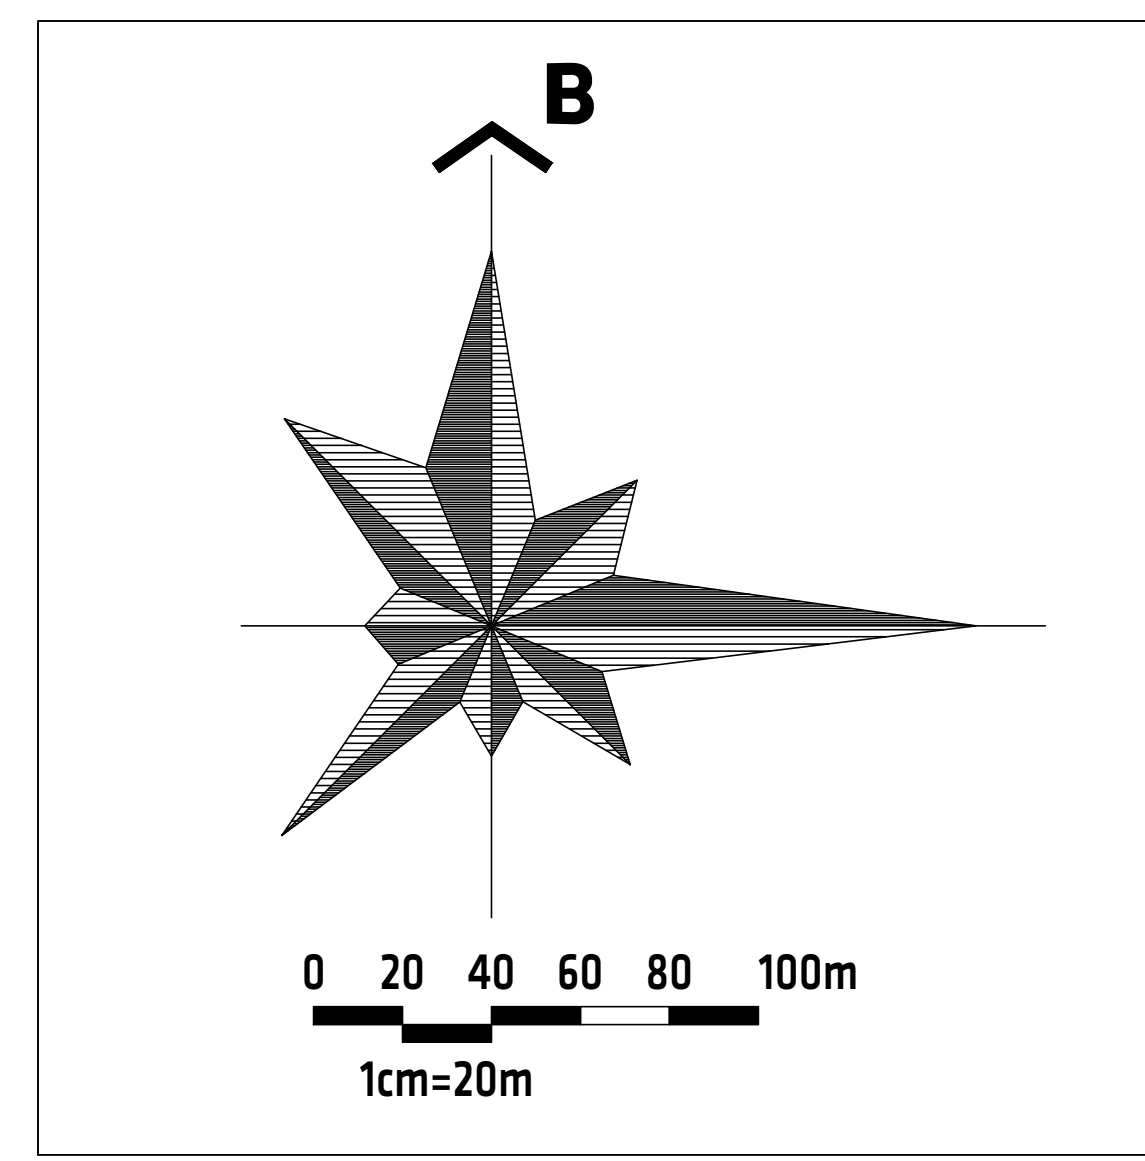


GHI CHÚ, CHÚ THÍCH:



RANH GIỚI KHU VỰC QUY HOẠCH ĐIỀU CHỈNH
ĐÃ ĐƯỢC UBND TỈNH BẮC KẠN PHÉ DUYỆT TẠI QUYẾT ĐỊNH SỐ 1156/QĐ-UBND NGÀY 30/6/2022
DIỆN TÍCH: 73,5 HA



RANH GIỚI, PHẠM VI KHU VỰC LẬP QUY HOẠCH MỞ RỘNG
TỔNG DIỆN TÍCH: 1,8 + 5,4 = 7,2 HA

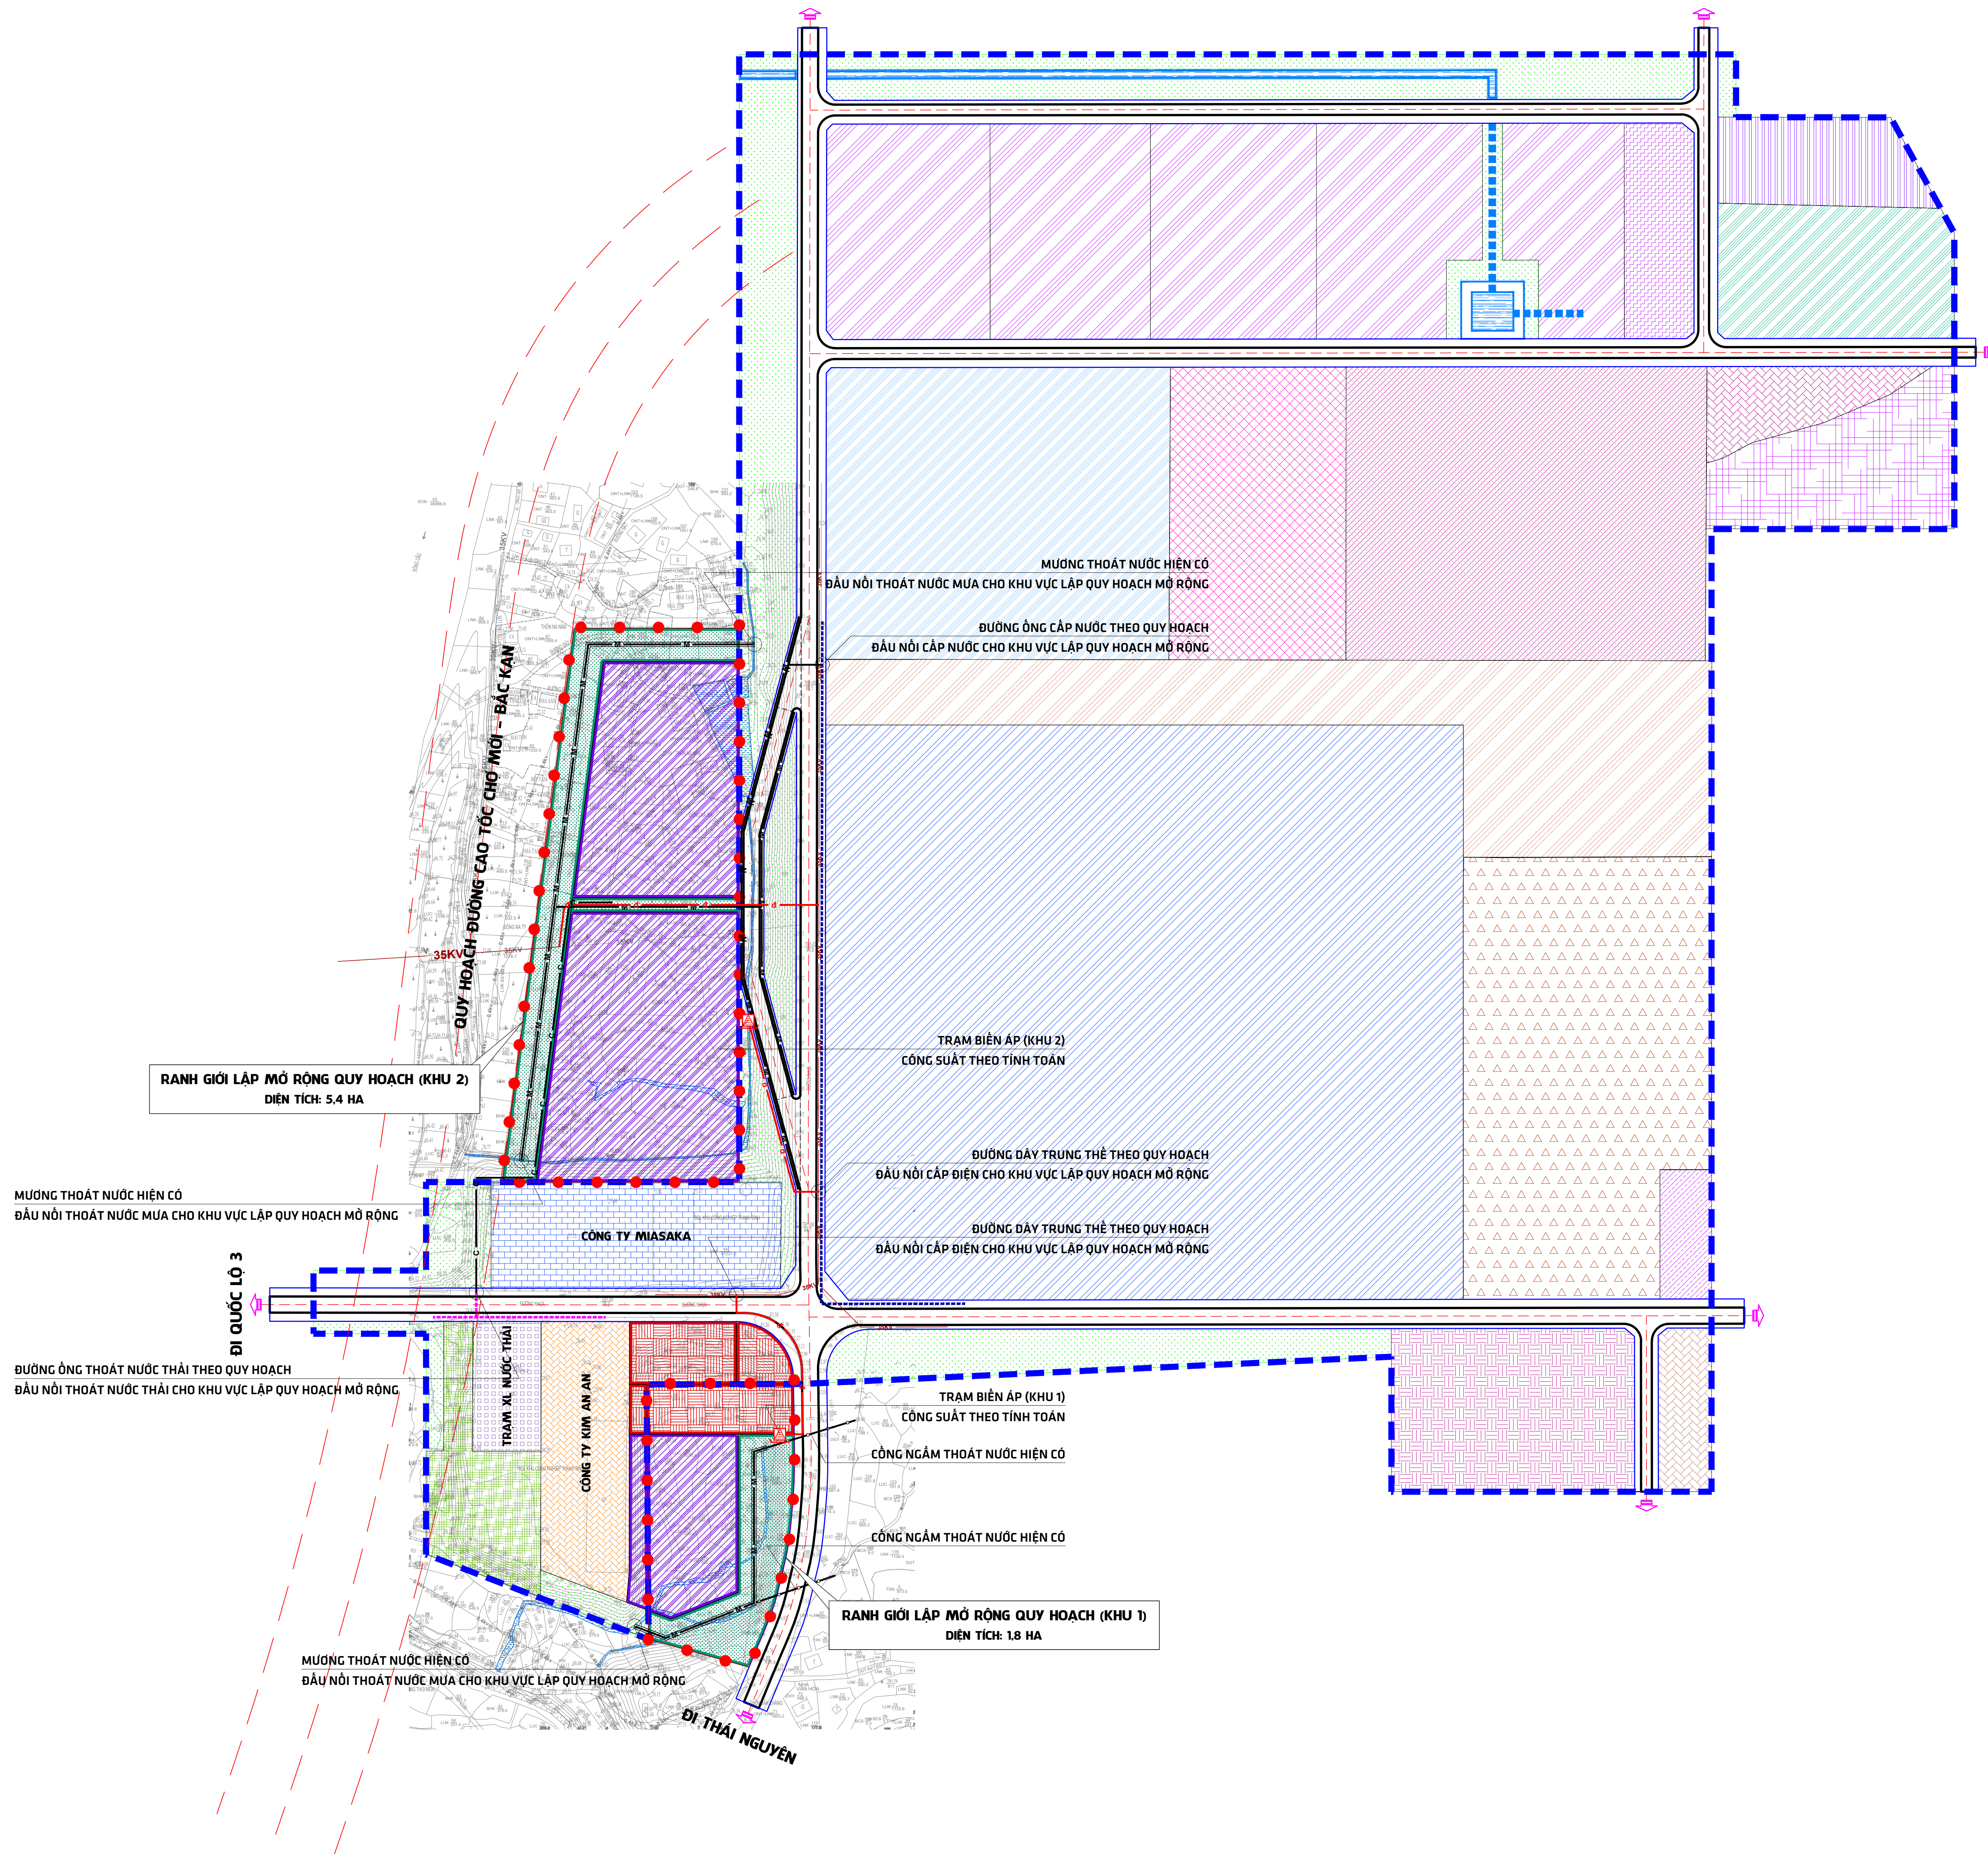


TÊN KÝ HIỆU	QUY HOẠCH	
	ĐÓT ĐẦU	DẢI HẠN
BÁT CÔNG NGHIỆP		
BÁT CÔNG CÔNG, DỊCH VỤ		
BÁT CÔNG TRÌNH ĐẦU MỐI HTKT		
BÁT CÂY XANH CẢNH QUAN		
BÁT CÂY XANH CẢNH LY		
MẶT NƯỚC		

GHI CHÚ, CHÚ THÍCH:




RANH GIỚI KHU VỰC LẬP QUY HOẠCH

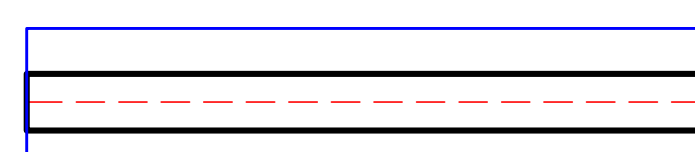

ĐƯỜNG GIAO THÔNG




ĐƯỜNG DÂY CẤP ĐIỆN

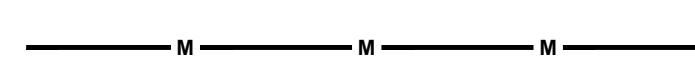


ĐƯỜNG ỒNG THOÁT NƯỚC MƯA



MƯƠNG HỒ THOÁT NƯỚC MƯA

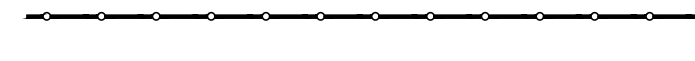

CÔNG NGẮM THOÁT NƯỚC

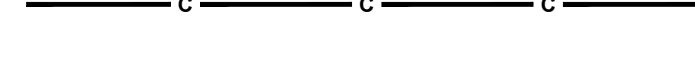

ĐƯỜNG ỒNG THOÁT NƯỚC THẢI



ĐƯỜNG ỒNG CẤP NƯỚC

CƠ QUAN PHÉ DUYỆT: ỦY BAN NHÂN DÂN TỈNH BẮC KẠN			
KÈM THEO QUYẾT ĐỊNH SỐ/QB-UBND NGÀY THÁNG NĂM 2024			
CƠ QUAN THẨM ĐỊNH: SỞ XÂY DỰNG TỈNH BẮC KẠN			
KÈM THEO TỜ TRÌNH SỐ/TT-SXD NGÀY THÁNG NĂM 2024			
CƠ QUAN TỔ CHỨC LẬP QUY HOẠCH: BAN QUẢN LÝ CÁC KHU CÔNG NGHIỆP TỈNH BẮC KẠN			
KÈM THEO TỜ TRÌNH SỐ/TT-BQL NGÀY THÁNG NĂM 20.....			
CÔNG TRÌNH - ĐỊA ĐIỂM: ĐỒ ÁN LẬP MỞ RỘNG QUY HOẠCH PHÂN KHU XÂY DỰNG KHU CÔNG NGHIỆP THANH BÌNH, GIAI ĐOẠN I ĐỊA ĐIỂM: XÃ THANH THỊNH, HUYỆN CHỢ MỚI, TỈNH BẮC KẠN			
TÊN BẢN VẼ: BẢN ĐỒ TỔNG HỢP ĐƯỜNG DÂY, ĐƯỜNG ỐNG KỸ THUẬT			
BẢN VẼ: QH-08	GHEP: 01 TỜ A0	TỶ LỆ: 1/2.000	NĂM 2024
CHỦ NHIỆM	HOÀNG THANH TUYẾN		
CHỦ TRÌ	ĐƯƠNG MINH QUYNH		
THIẾT KẾ	NGUYỄN XUÂN KHÔI		
QL. KỸ THUẬT	HÀ VIỆT CƯỜNG		
TỔNG GIÁM ĐỐC	HÀ VIỆT CƯỜNG		
CÔNG TY CỔ PHẦN KIẾN TRÚC SƯ BẮC KẠN Since 2010 ... to be continued Địa chỉ: Số 244, Đường Phan Tuân, Phường Phố Mới, Bắc Kạn. Điện thoại: 0911.524.882 (SĐT. Công ty); 0911.524.882 (SĐT. Văn phòng) Email: info@bksk.com.vn			
ĐỒ ÁN LẬP MỞ RỘNG QUY HOẠCH PHÂN KHU XÂY DỰNG KHU CÔNG NGHIỆP THANH BÌNH, GIAI ĐOẠN I BẢN ĐỒ TỔNG HỢP ĐƯỜNG DÂY, ĐƯỜNG ỐNG KỸ THUẬT TỶ LỆ 1/2.000			
QH-08			